



BESCHIKBAARHEID
—
AVAILABILITY



ZUIDTOREN



Het gebouw bestaat uit circa 16.959 m² hoogwaardige kantoorruimte verdeeld over de begane grond, mezzanine vloer en 19 bovengelegen verdiepingen.

BESCHIKBAAR VOOR VERHUUR

2e verdieping - 883 m²

3e verdieping - 883 m²

4e verdieping - 883 m²

8e verdieping - 277 m²

10e verdieping - 246 m²

17e verdieping - 883 m²

The building consists of approx. 16,959 m² high quality office space, consisting of the ground floor, mezzanine floor and 19 upper floors.

AVAILABLE FOR LETTING

2nd floor - 883 m²

3rd floor - 883 m²

4th floor - 883 m²

8th floor - 277 m²

10th floor - 246 m²

17th floor - 883 m²




Computer-generated image



REGULIERE VERDIEPING TYPICAL FLOOR PLAN

883 m²

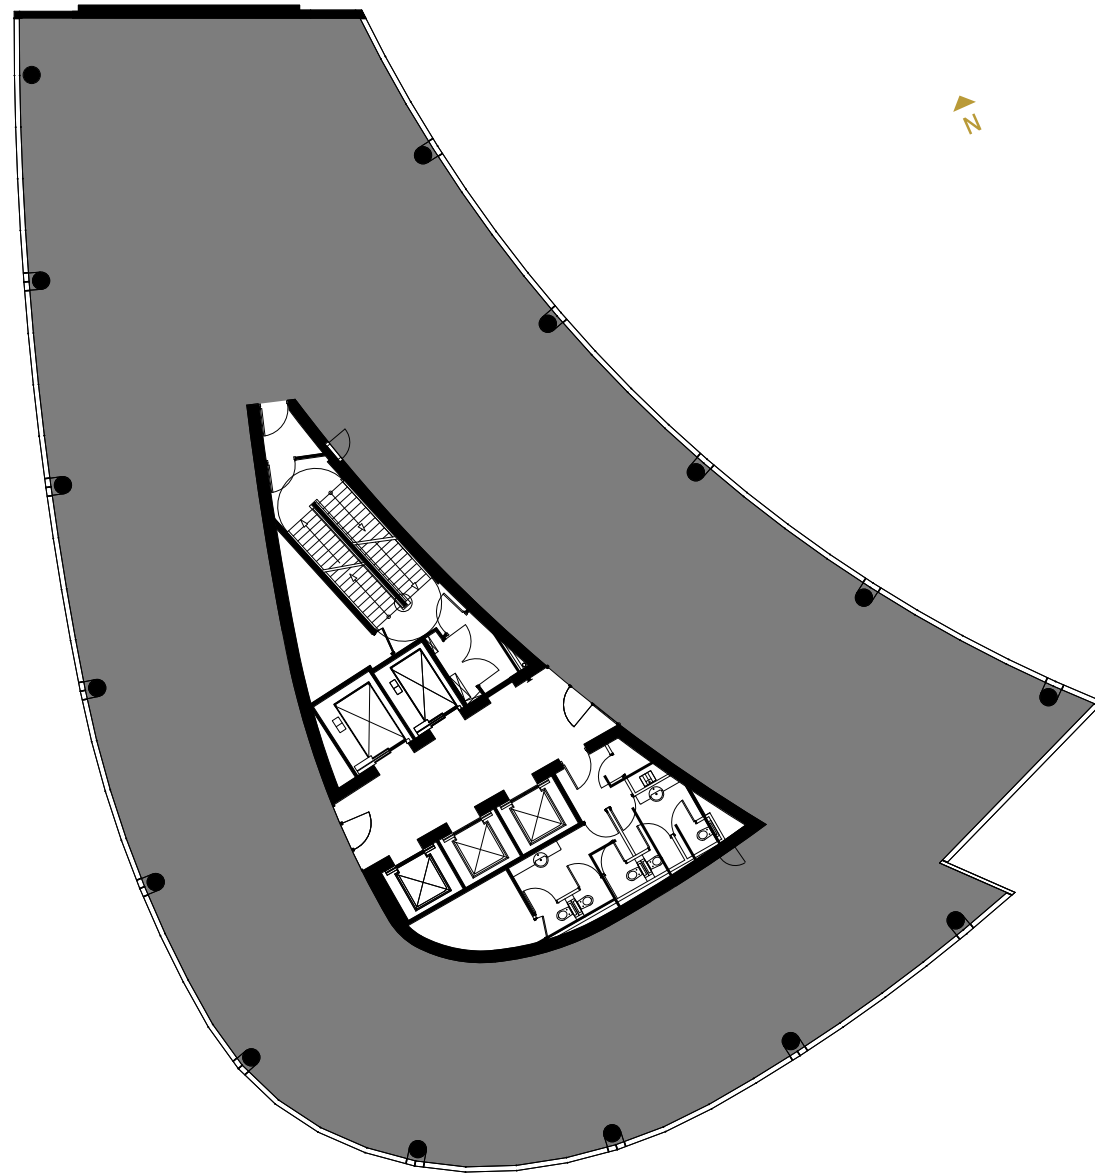

Plattegronden zijn niet op schaal en geven een indicatie. | Floor plans not to scale, for indicative purposes only.



PLATTEGROND OPTIE 1
SPACE PLAN OPTION 1

883 m²



Aantal vergaderruimtes | 4
Number of meeting rooms
Aantal werkplekken 56 |
Number of workplaces

Kantoor | Vergaderruimte
Office | Meeting room

PLATTEGROND OPTIE 2
SPACE PLAN OPTION 2

883 m²



Aantal vergaderruimtes | 1
Number of meeting rooms
Aantal werkplekken 87 |
Number of workplaces

Kantoor | Vergaderruimte
Office | Meeting room

Plattegronden zijn niet op schaal en geven een indicatie. | Floor plans not to scale, for indicative purposes only.

Plattegronden zijn niet op schaal en geven een indicatie. | Floor plans not to scale, for indicative purposes only.



De verdiepingen zijn flexibel in te delen en zijn geschikt voor alle typen werkplekconcepten en indelingen. De verhuurder is graag bereid om samen met een architect het perfecte kantoor te creëren voor huurders. Dat is het serviceniveau dat u in de Zuidtoren mag verwachten.

Floor spaces are flexible and can accommodate any kind of requested space layout. The landlord will work together with potential tenants and the architect to create the perfect office for tenants. That's the unexpected difference at Zuidtoren.

AVAILABILITY

Available space

GLA

883 m²

246 m²


277 m²


883 m²

883 m²

883 m²

TOTAL
4,055 m²

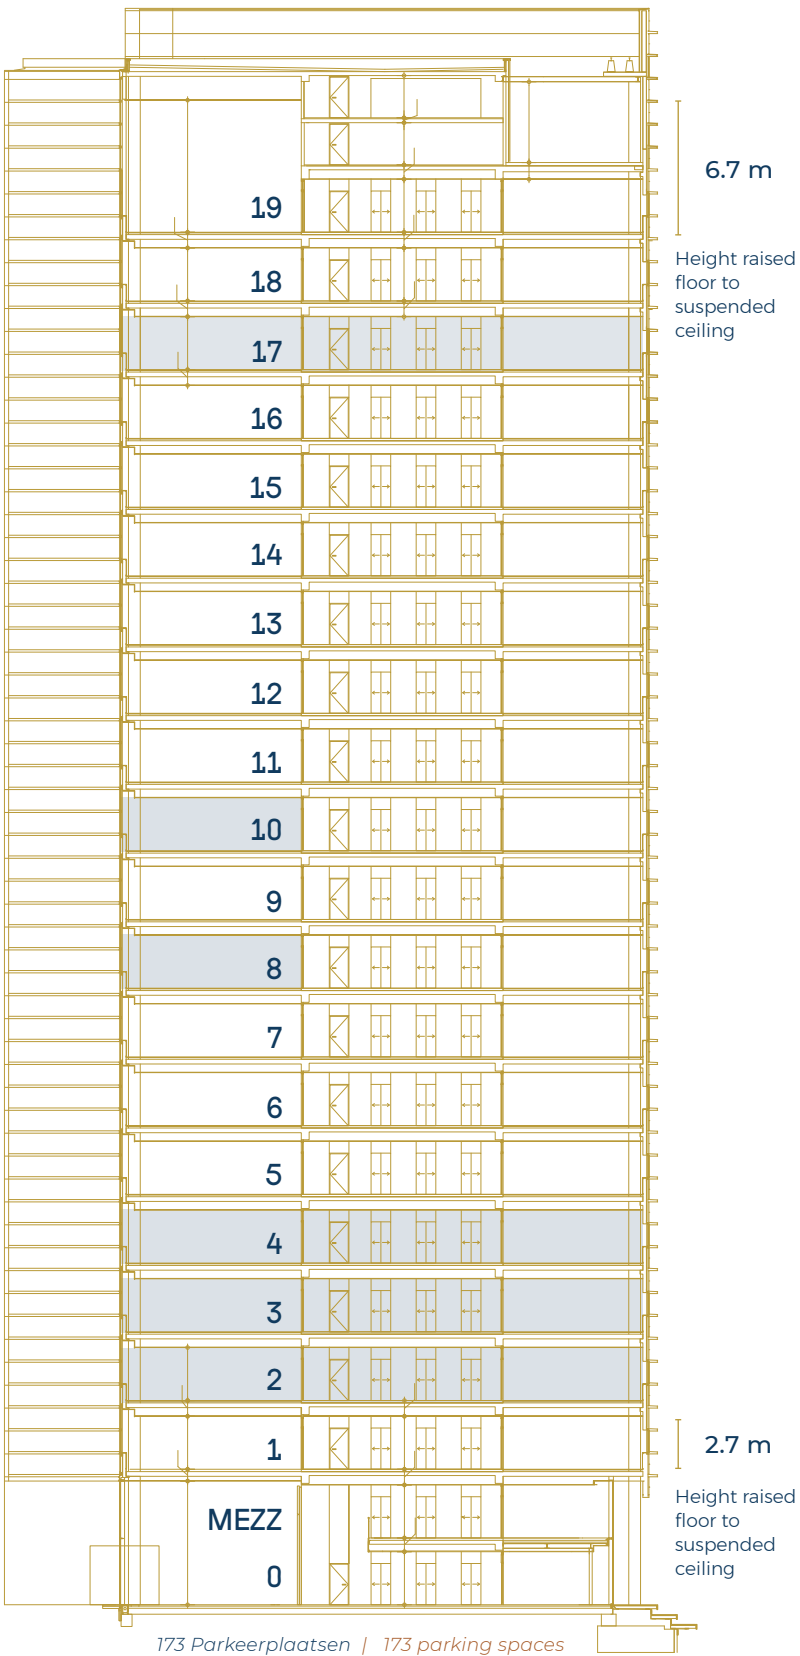

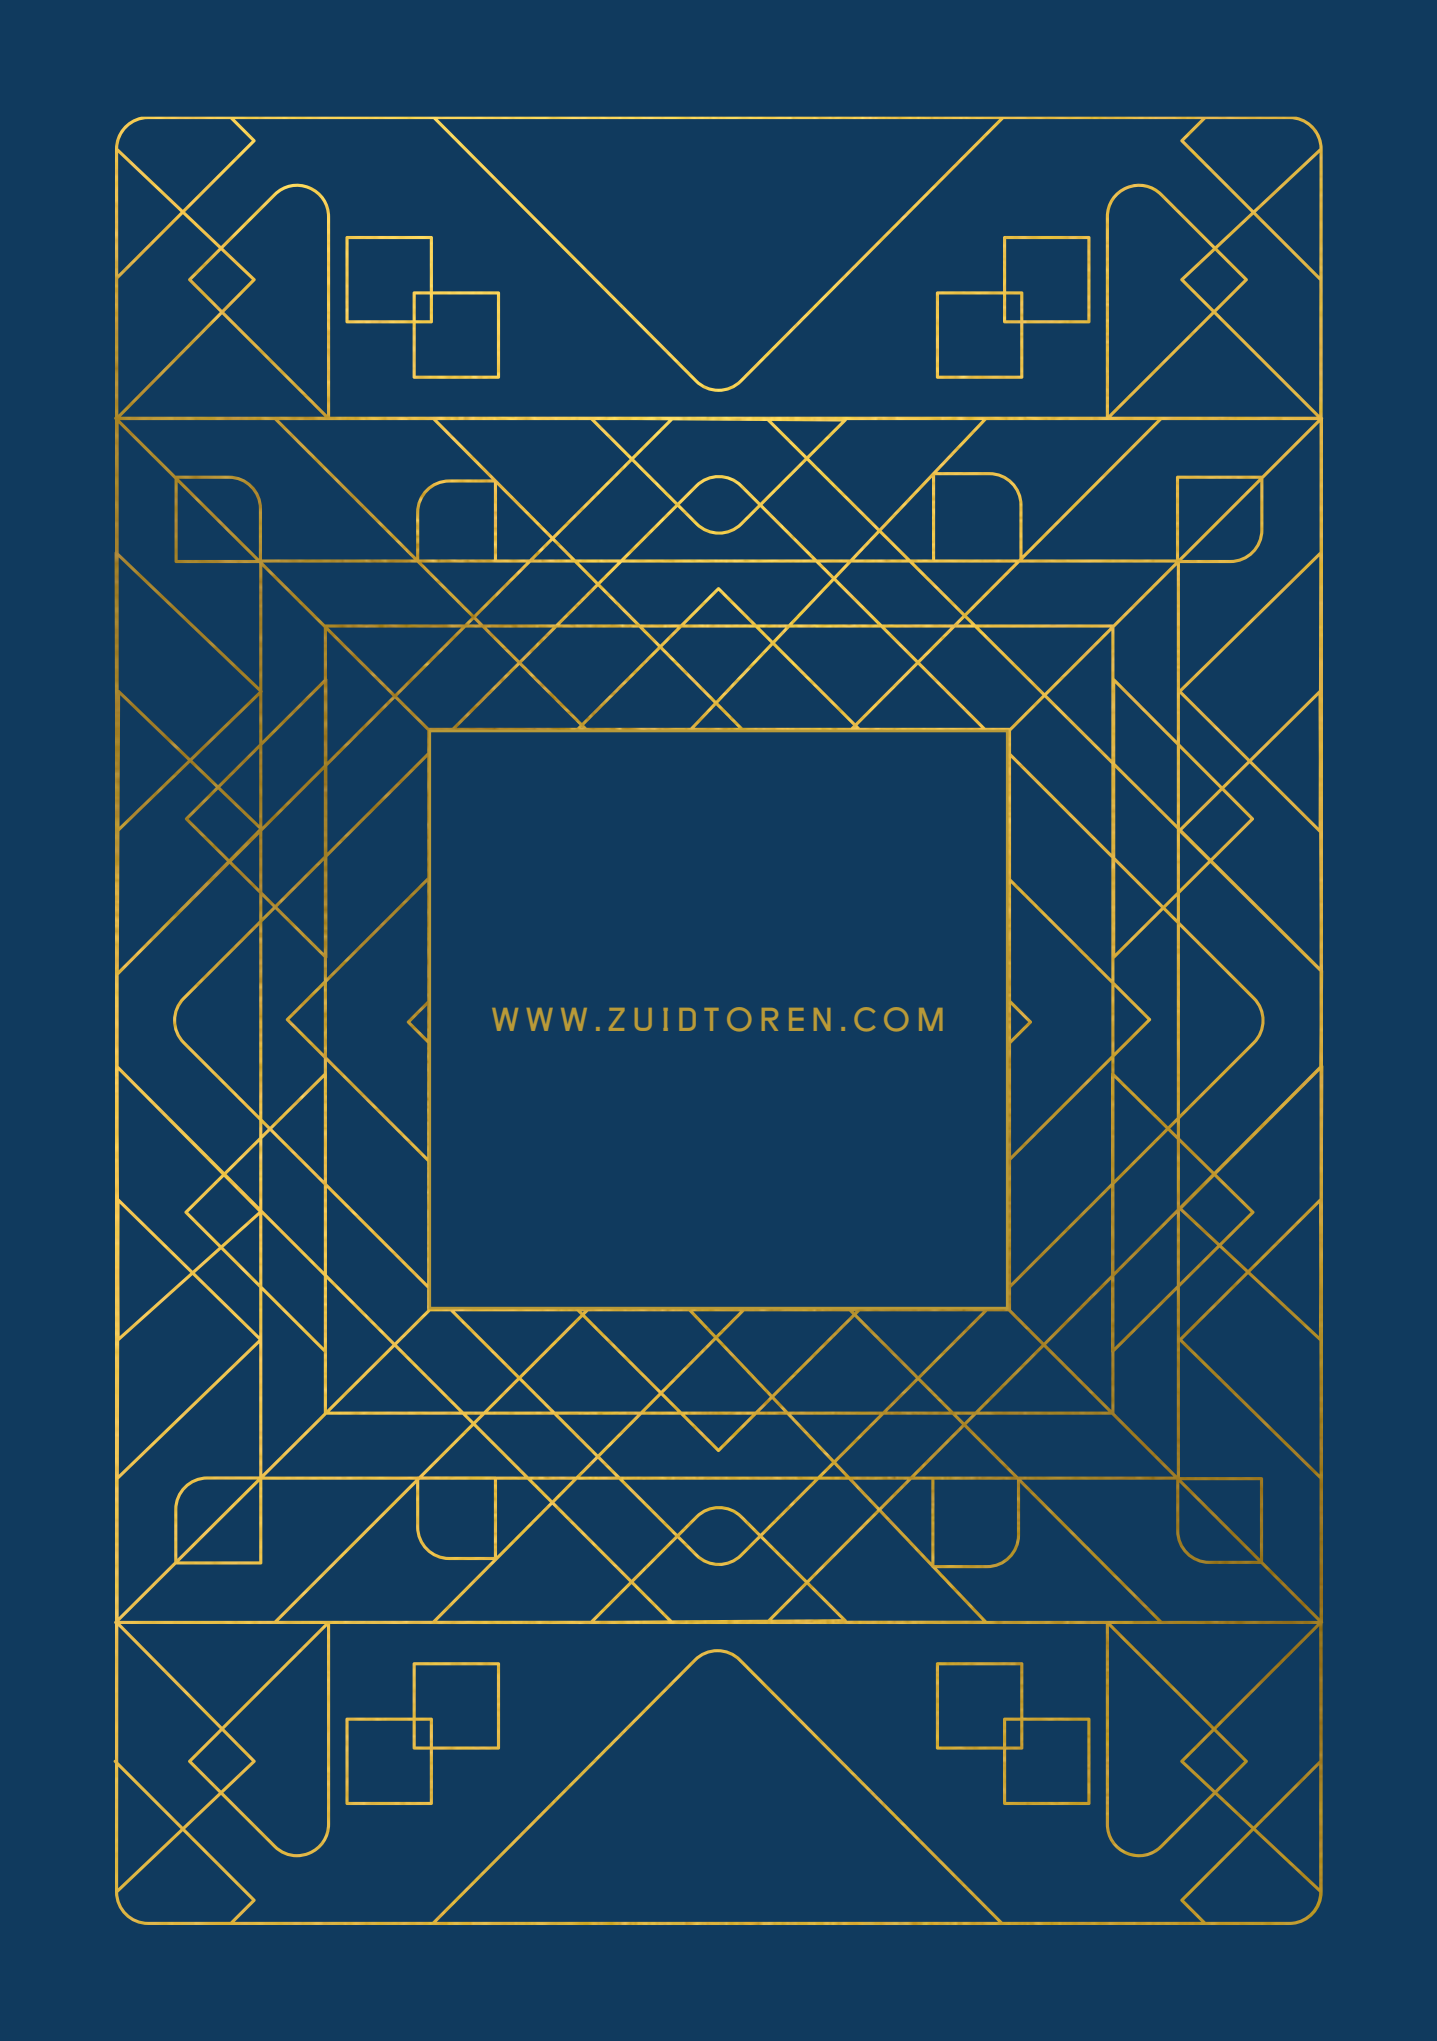

WWW.ZUIDTOREN.COM